


SZCZEGÓŁ 1

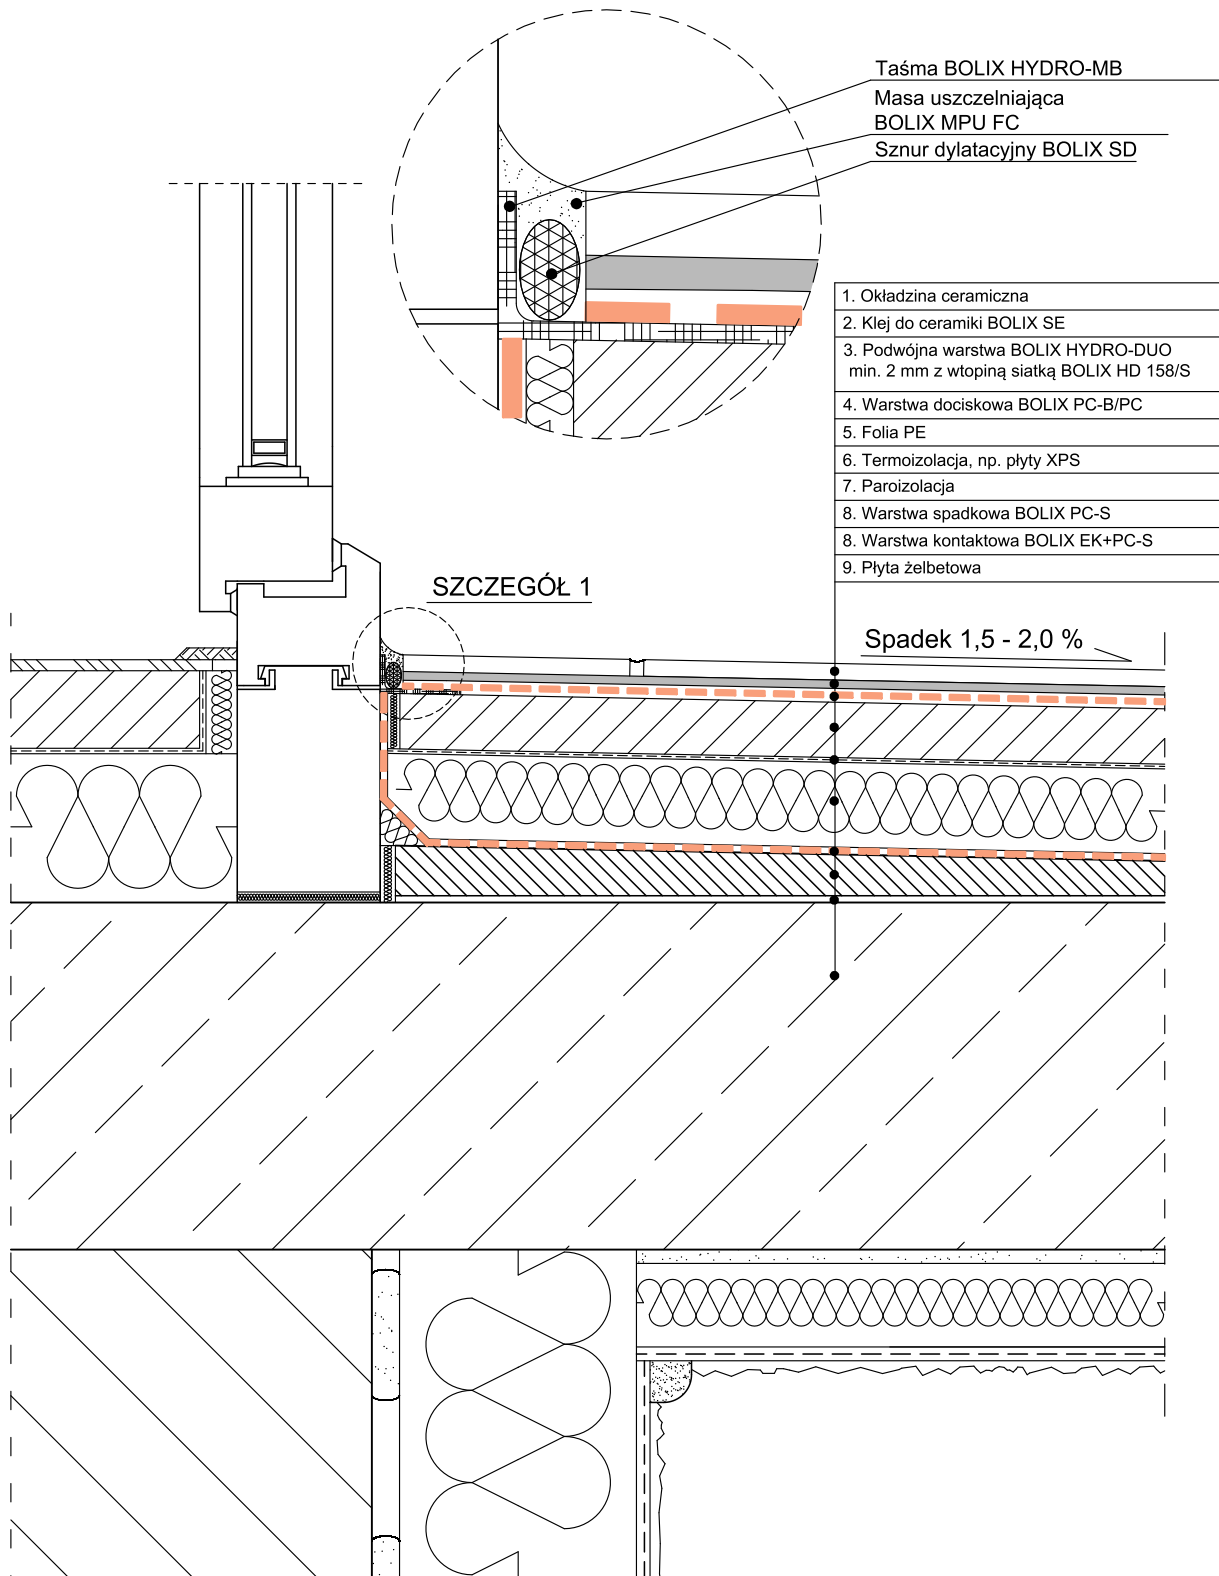

Taśma BOLIX HYDRO-MB
Masa uszczelniająca
BOLIX MPU FC
Sznur dylatacyjny BOLIX SD

1. Okładzina ceramiczna
2. Klej do ceramiki BOLIX SE
3. Podwójna warstwa BOLIX HYDRO-DUO min. 2 mm z wtopioną siatką BOLIX HD 158/S
4. Warstwa dociskowa BOLIX PC-B/PC
5. Folia PE
6. Termoizolacja, np. płyty XPS
7. Paroizolacja
8. Warstwa spadkowa BOLIX PC-S
8. Warstwa kontaktowa BOLIX EK+PC-S
9. Płyta żelbetowa

Spadek 1,5 - 2,0 %

Rozwiązanie wykończenia ocieplonego balkonu lub loggi w obrębie drzwi

Nazwa rysunku
Połączenie z drzwiami balkonowymi

Nr rysunku
Rysunek stanowi własność firmy BOLIX S.A. z siedzibą w Żywcu. BOLIX S.A. wyraża zgodę na zamieszczenie powyższego rozwiązania technicznego w projektach budowlanych z zastrzeżeniem praw do zmian w odniesieniu do materiałów lub rozwiązań systemowych. Prezentowany detal może nie wyczerpywać wszelkich aspektów rozwiązania technicznego. Bardziej szczegółowe informacje zawarto w materiałach technicznych BOLIX.

Data wykonania rysunku
06.2019

BOLIX®

BOLIX S.A.

ul. Stolarska 8
34-300 Żywiec
infolinia: 0 801 650 222
tel.: (0-33) 475 06 00
fax: (0-33) 475 06 12
e-mail: dtok@bolix.pl
www.bolix.pl